


## Elevation.

### Installation de laniche A. (1/20).

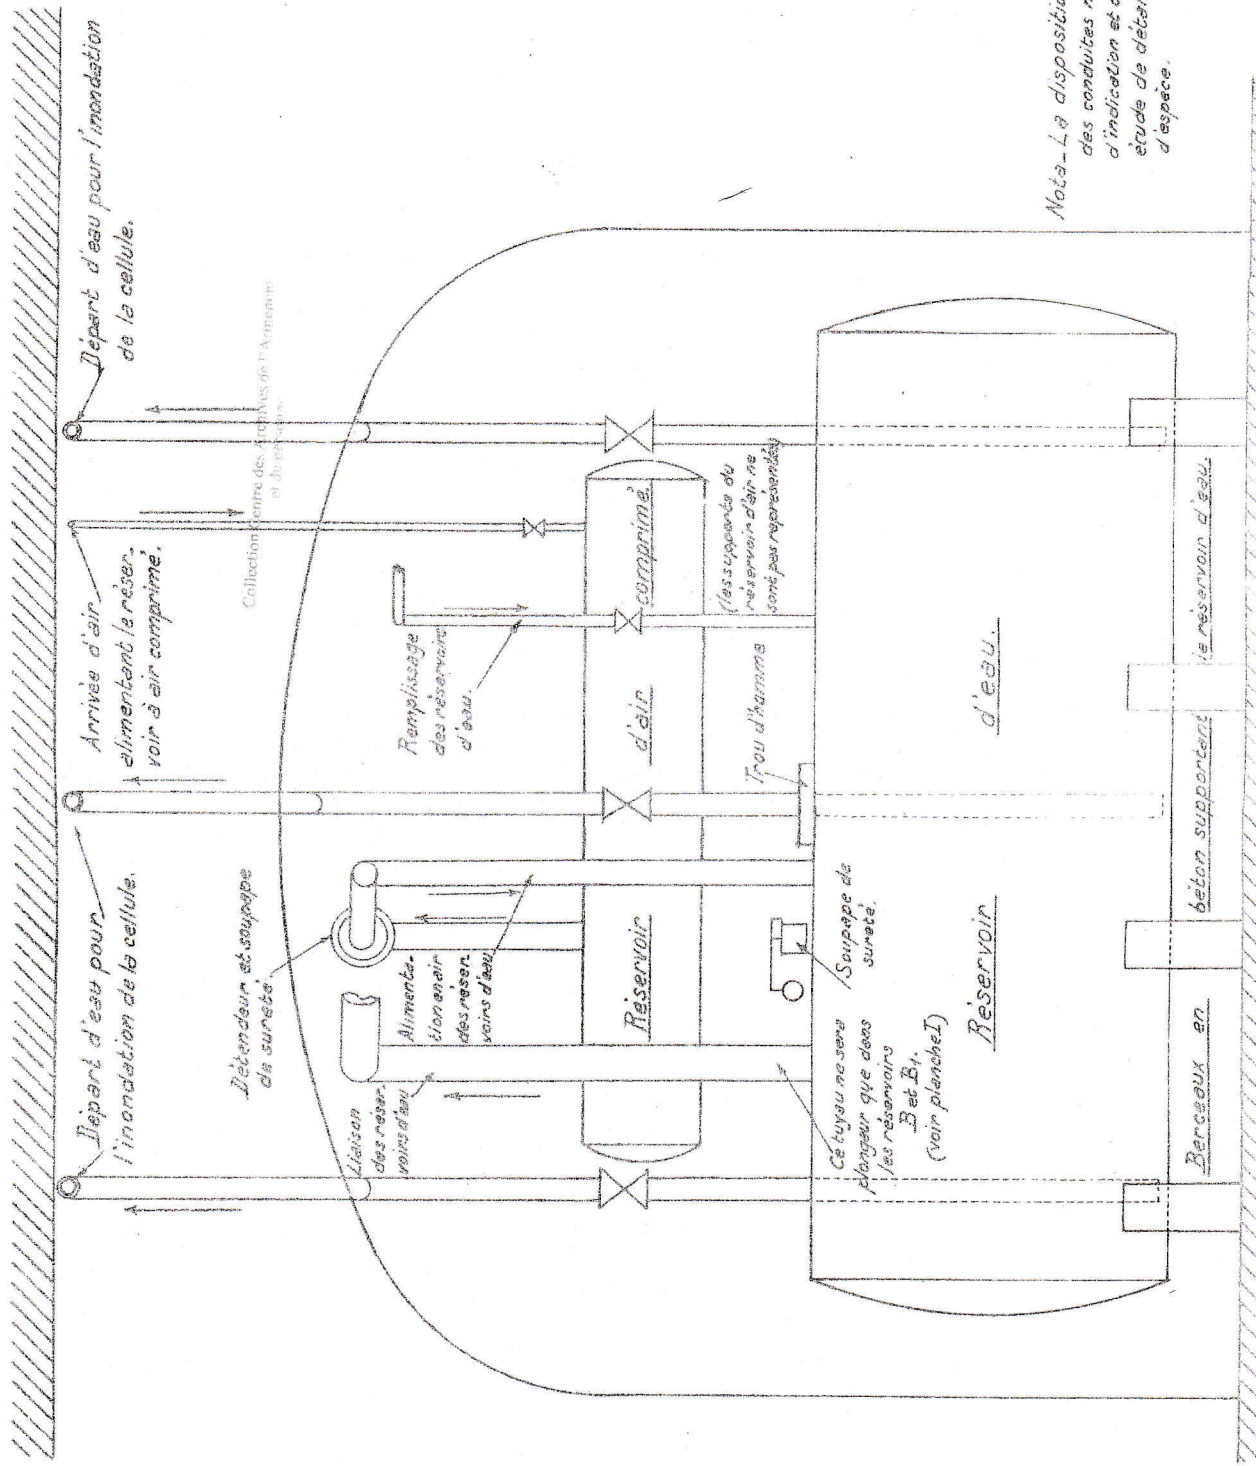

Nota - La disposition des appareils et des conduites n'est donnée qu'à titre d'indication et doit faire l'objet d'une étude de détail dans chaque cas d'espèce.