



Composition de la huisserie
Coupe verticale

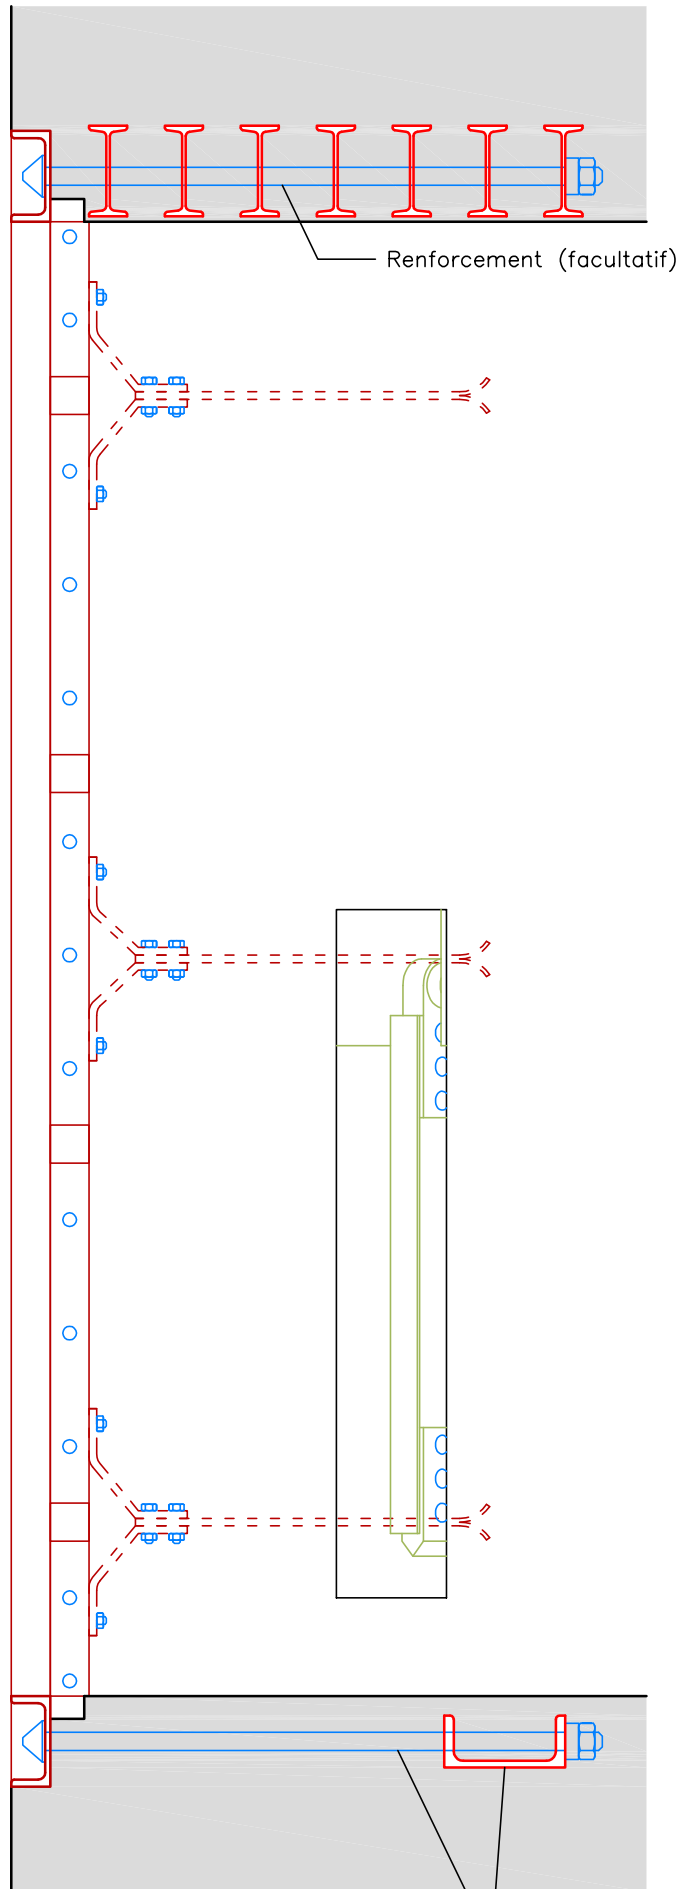

Renforcement (facultatif)

Composition de la porte
Coupe verticale



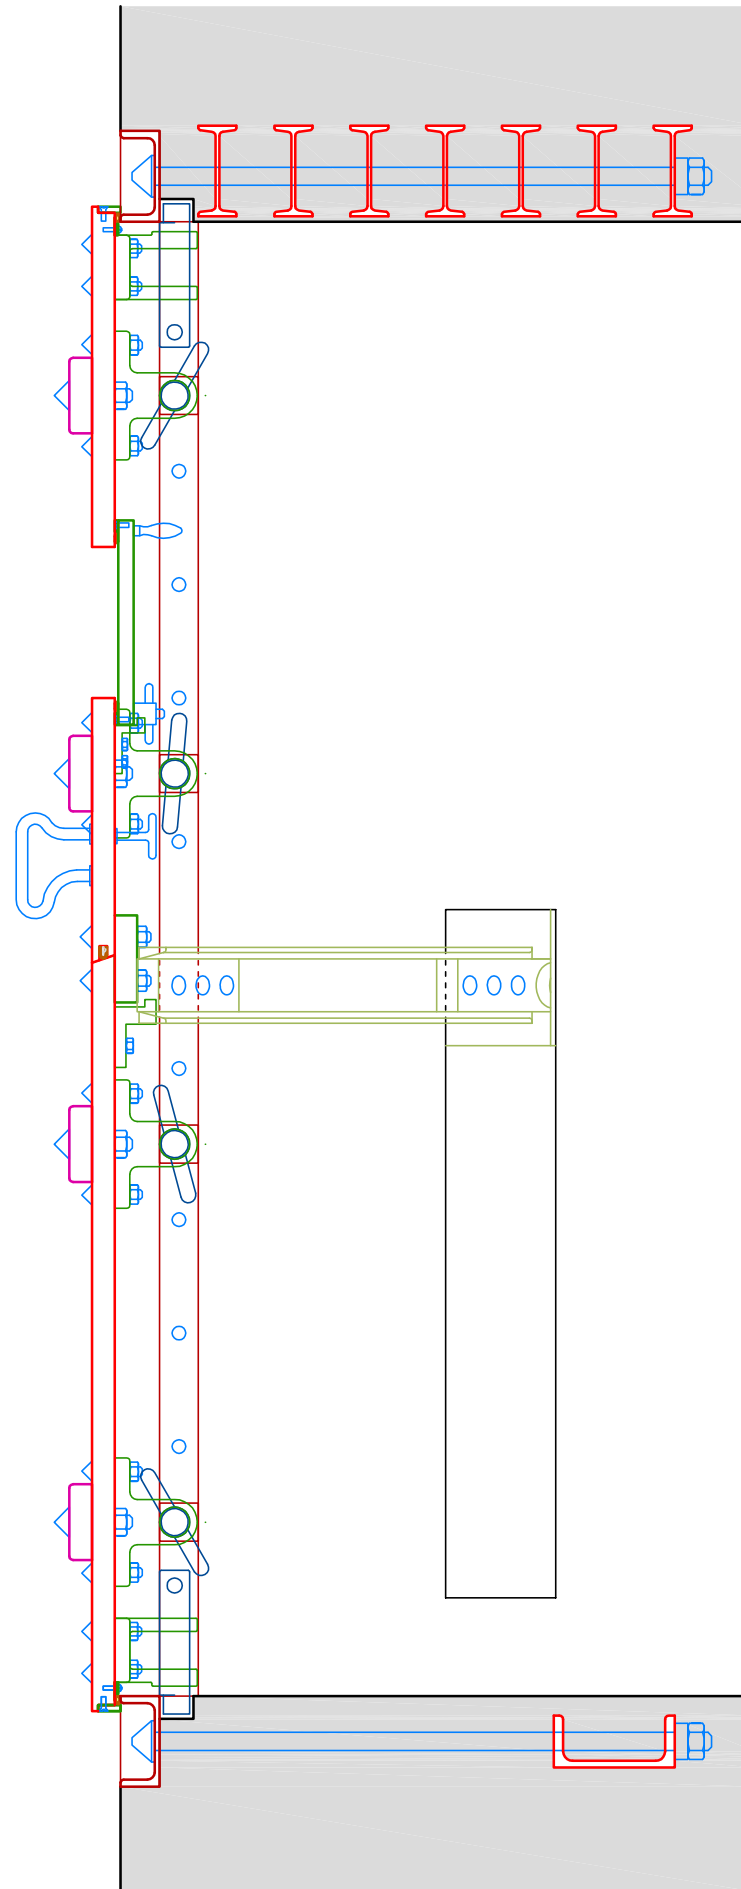


Porte blindée type P1 quater
100×195×3 cm


- PO: les Rochilles, Col de Buffere,
Col de Granon, les Aittes, Plate Lombarde,
Col de Restefond, Caire Gros, Col du Fort (B1),
Baisse de St. Véran,
la Béole, la Déa,
Champ de Tir Agaisen (B2),
Col des Banquettes (IS),
- Abri: Amodon, Ancien Camp,
NO de Fontvive (B1),
NE de St. Ours (B1)
- Obs.: Pic de Garuche, Mont Gros
- GO: Sapey (IS)

- Légende:
Vantail
Huisserie
Cuir
Boulon, écrou, rivet, cheville
Accessoires
Penture
Étrésillon
Panneton
Charnière
Béton

Composition de la porte
Coupe horizontale

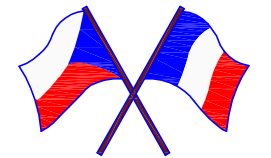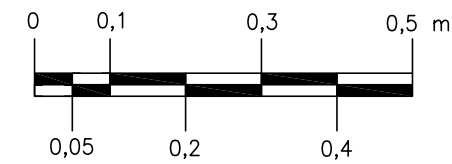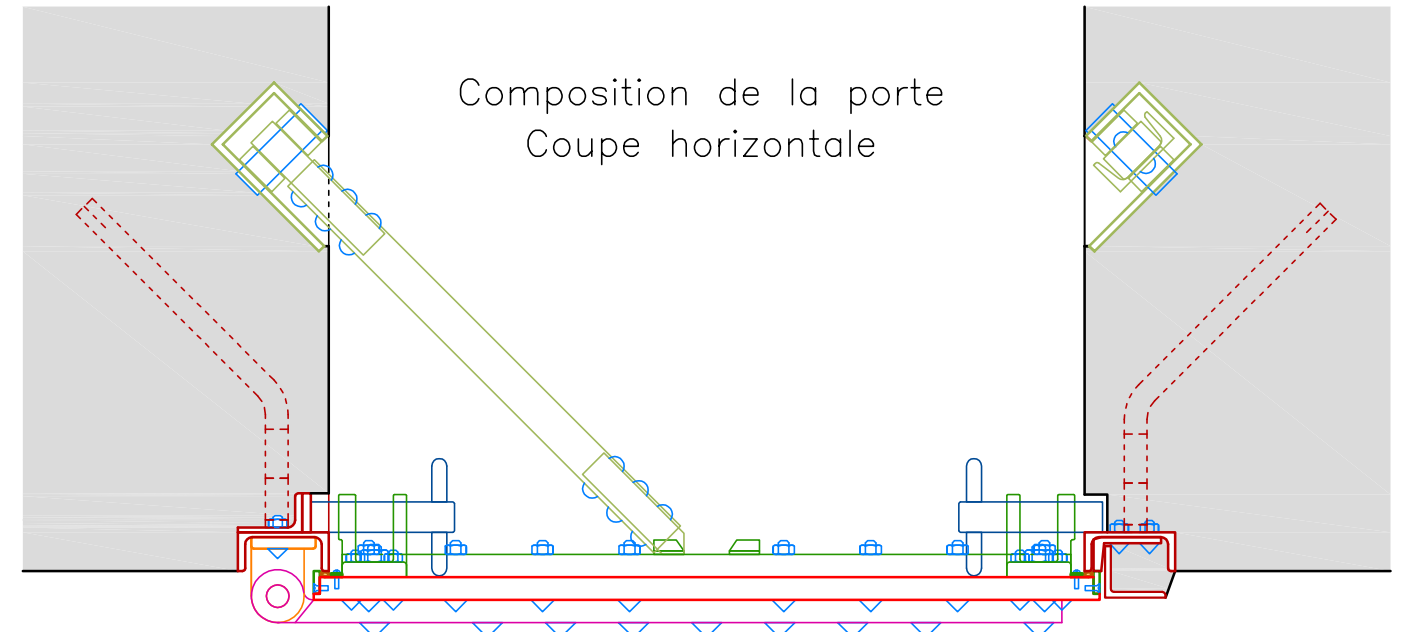

List/Page 3

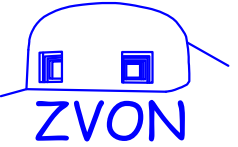Doplňuje výkres	Nahrazuje výkres	Nahrazen výkresem	 ZVON
KRESLIL Michal Prášil	Měřeno 2010 – 2019	Měřil L. Pilný, M. Prášil	
NÁZEV CELKU Portes blindées en Alpes			
NÁZEV OBJEKTU Porte type P1 quater			DATUM 30. 9. 2019
NÁZEV VÝKRESU Composition de la porte			FORMÁT 2 A4
			MĚŘÍTKO 1:10
			ČÍS. VÝKRESU V-190930