
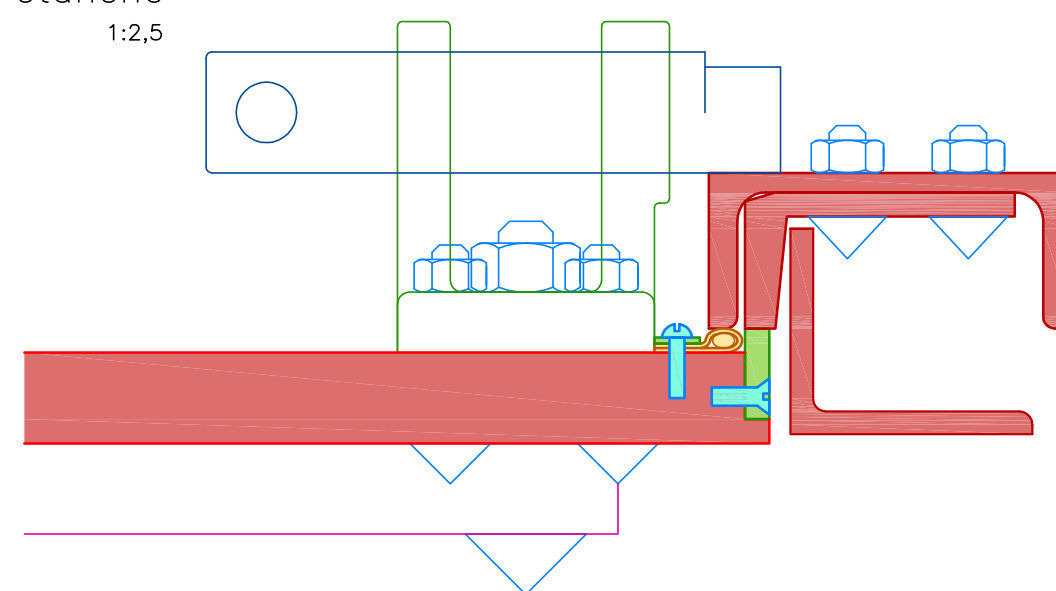


- Légende:
- Vantail
 - Huisserie
 - Cuir
 - Boulon, écrou, rivet, cheville
 - Accessoires
 - Penture
 - Étrésillon
 - Panneton
 - Charnière
 - Béton


Porte fermée – étanché

1:2,5

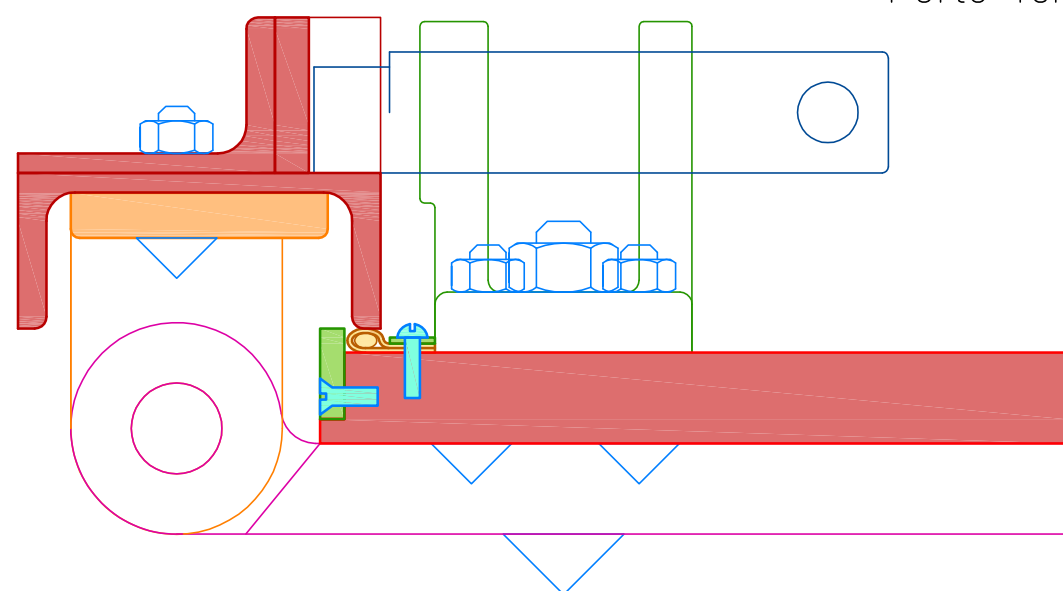





Porte fermée – non étanché

1:2,5

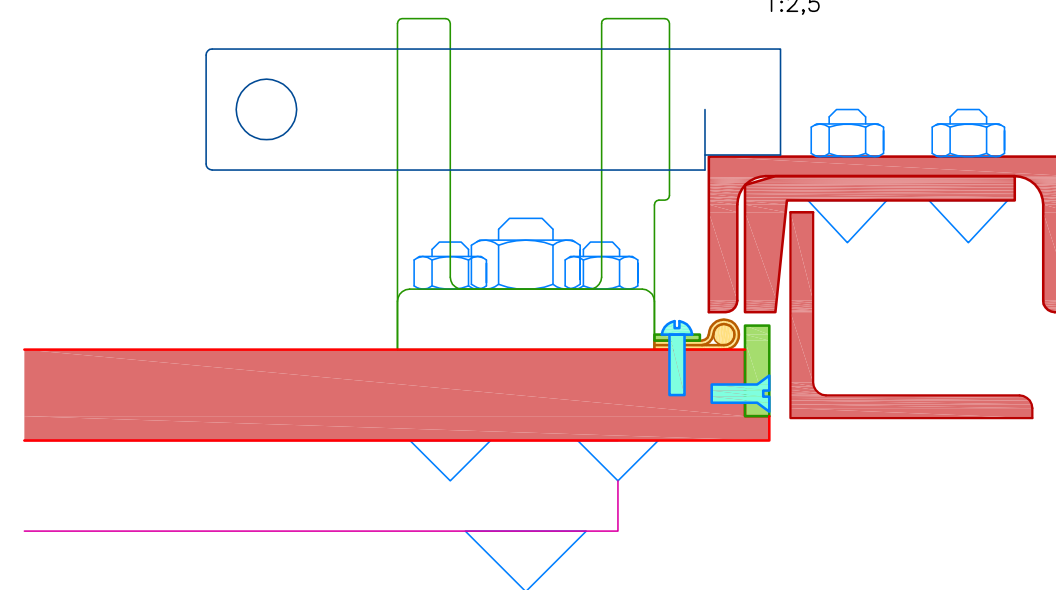

Composition de la charnière


1:5

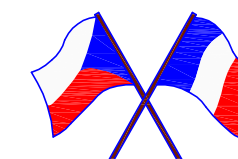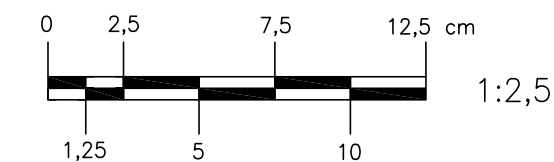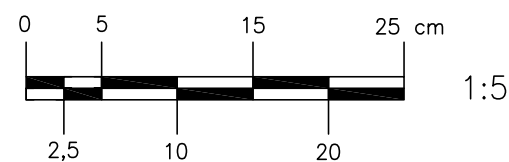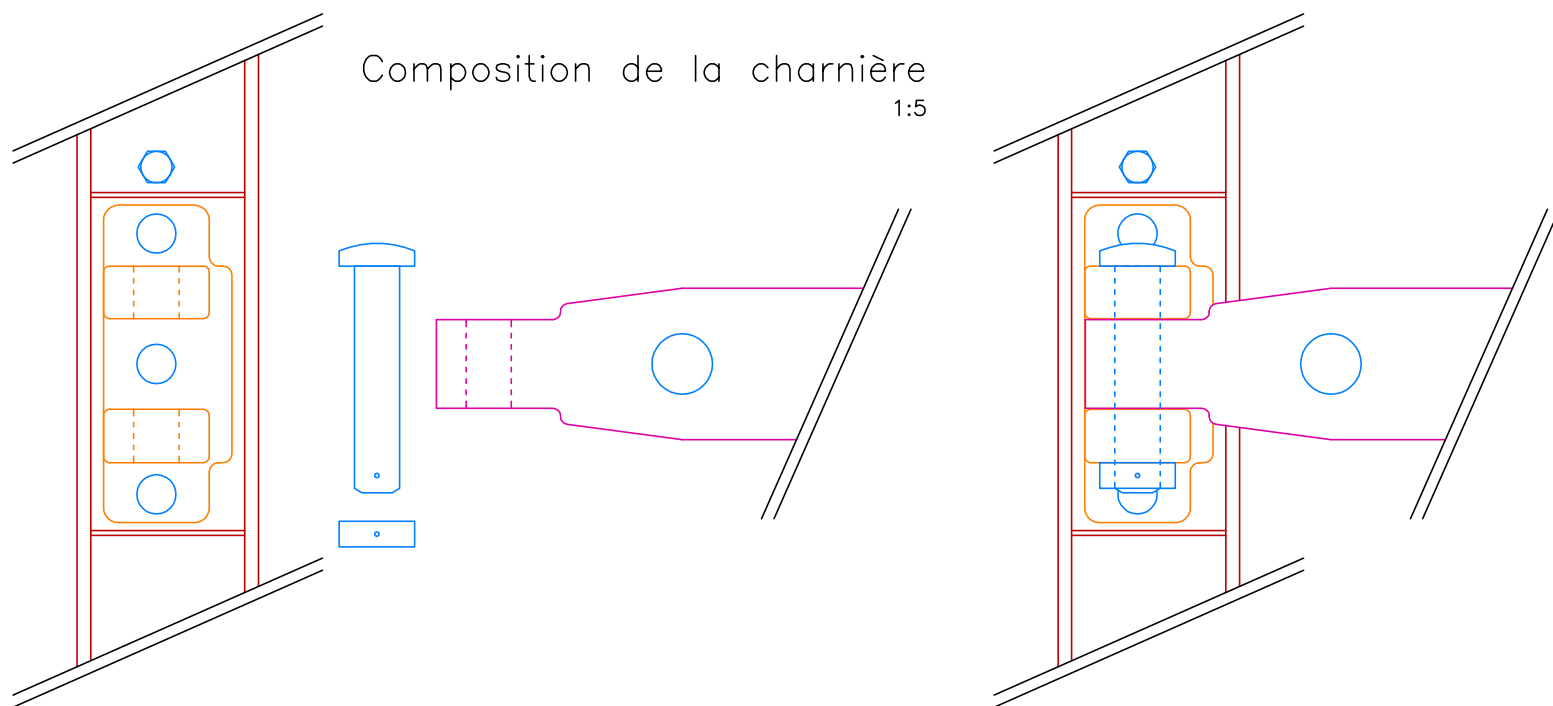



List/Page 4


Plan Étrésillon

1:5

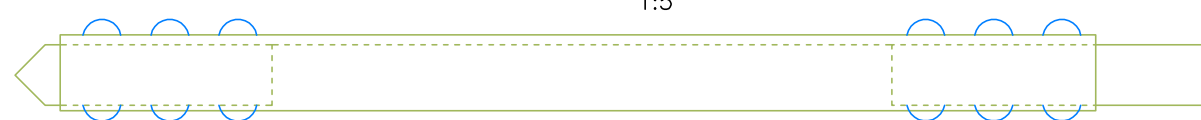

Coupe H-H

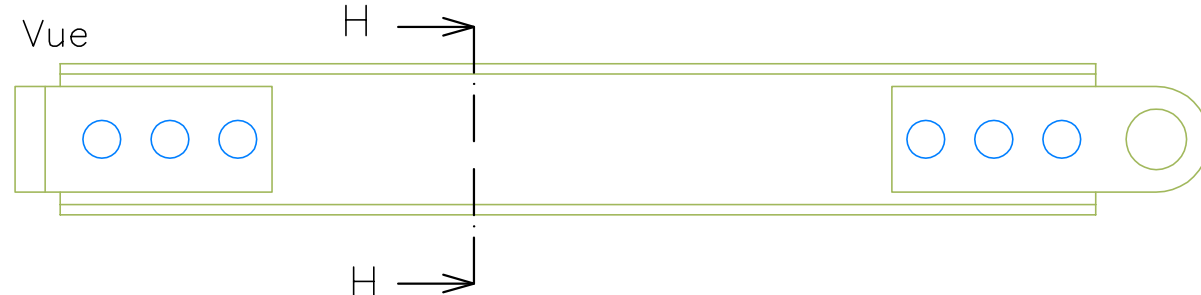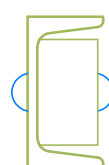

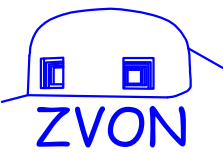Doplňuje výkres	Nahrazuje výkres	Nahrazen výkresem	
KRESLIL Michal Prášil	Měřeno 2010 – 2019	Měřil L. Pilný, M. Prášil	
NÁZEV CELKU			
Portes blindées en Alpes			DATUM 30. 9. 2019
NÁZEV OBJEKTU			FORMÁT 2 A4
Porte type P1 quater			MĚŘÍTKO 1:5, 1:2,5
NÁZEV VÝKRESU			ČÍS. VÝKRESU
Détails			V-190930